
TUINCOMPLEX: PERENLAANTJE /~~Mr. MERKXSTRAAT~~ **TUINNR.** 3A

Datum opmaak: ~~06MRT2009~~ 05FEB2023

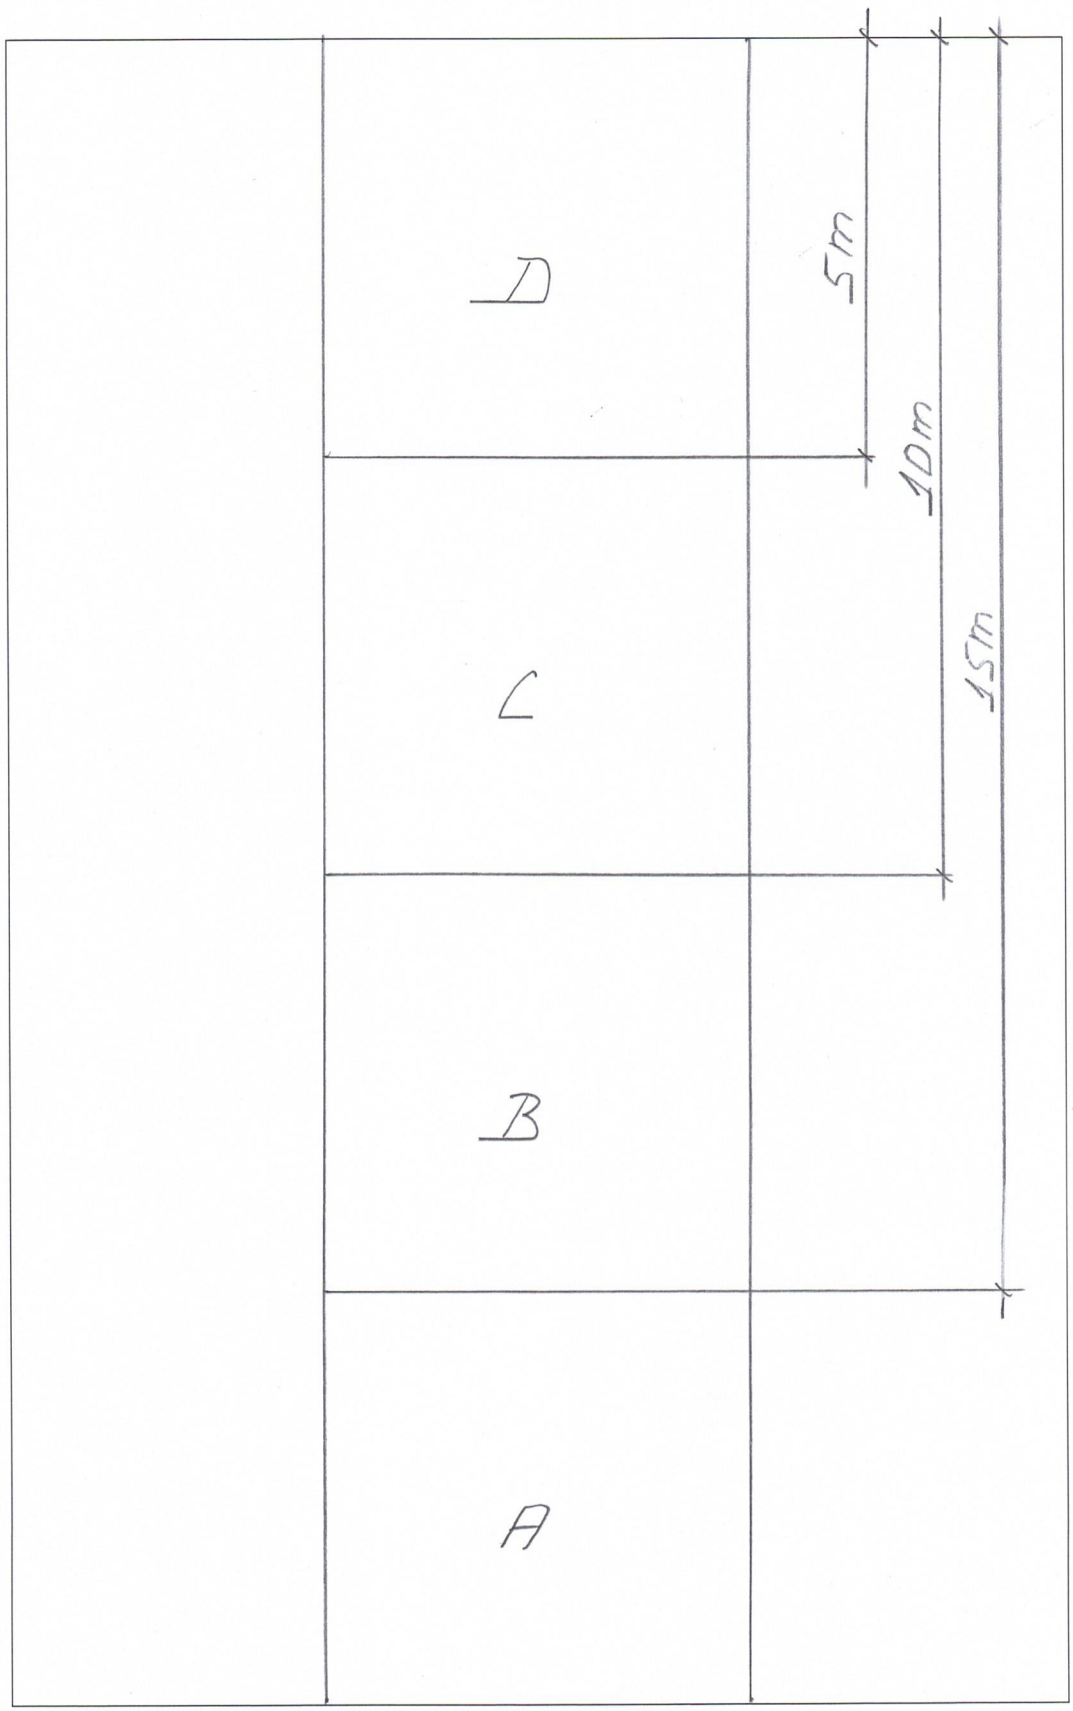

Doc. Code: Vakindeling volkstuin.doc