
TUINCOMPLEX: ~~PERENLAANTJE~~ / Mr. MERKXSTRAAT **TUINNR.** 2A

Datum opmaak: ~~27-FEB-2018~~ 14-MEI-2019

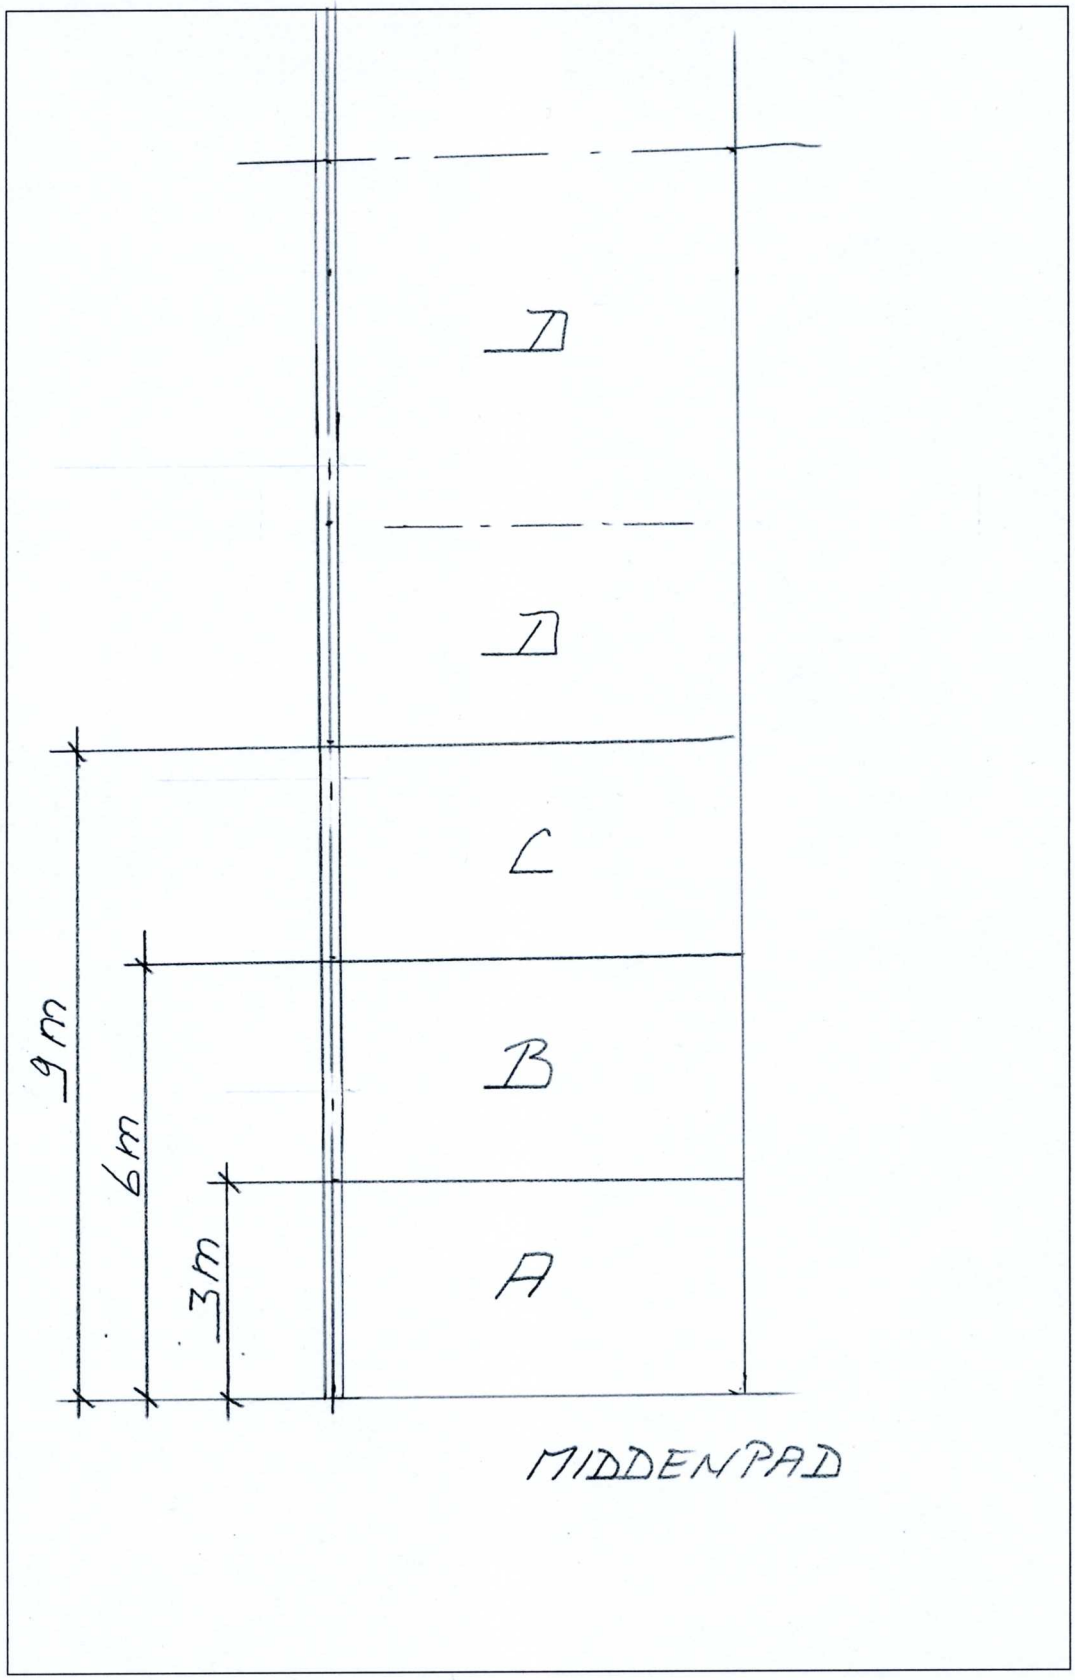

Doc. Code: Vakindeling volkstuin.doc