
TUINCOMPLEX: PERENLAANTJE ~~/ Mr. MERKXSTRAAT~~ **TUINNR.** 12A

Datum opmaak: ~~29JAN2012~~ 05FEB2023

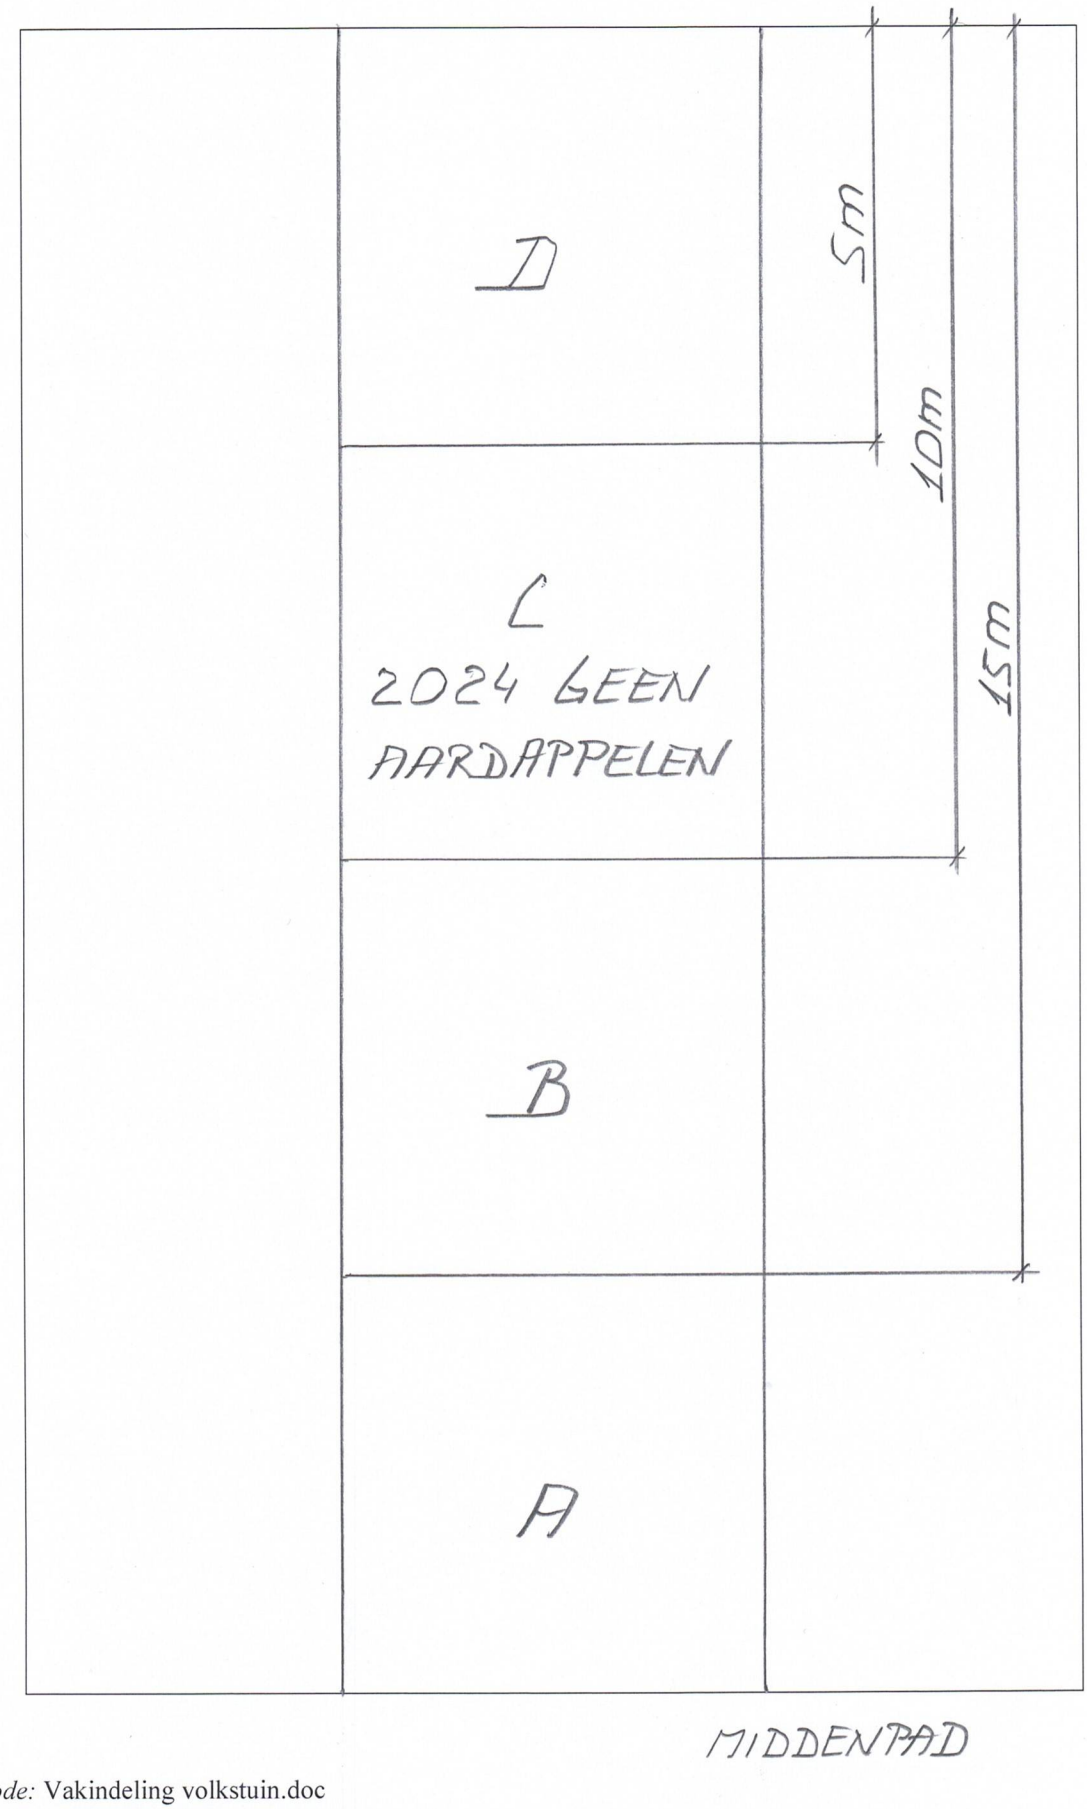

Doc. Code: Vakindeling volkstuin.doc