
TUINCOMPLEX: PERENLAANTJE / ~~Mr. MERKXSTRAAT~~ **TUINNR.** 13

Datum opmaak: ~~06MRT2009~~ ~~23APRIL2013~~ 15JAN2014

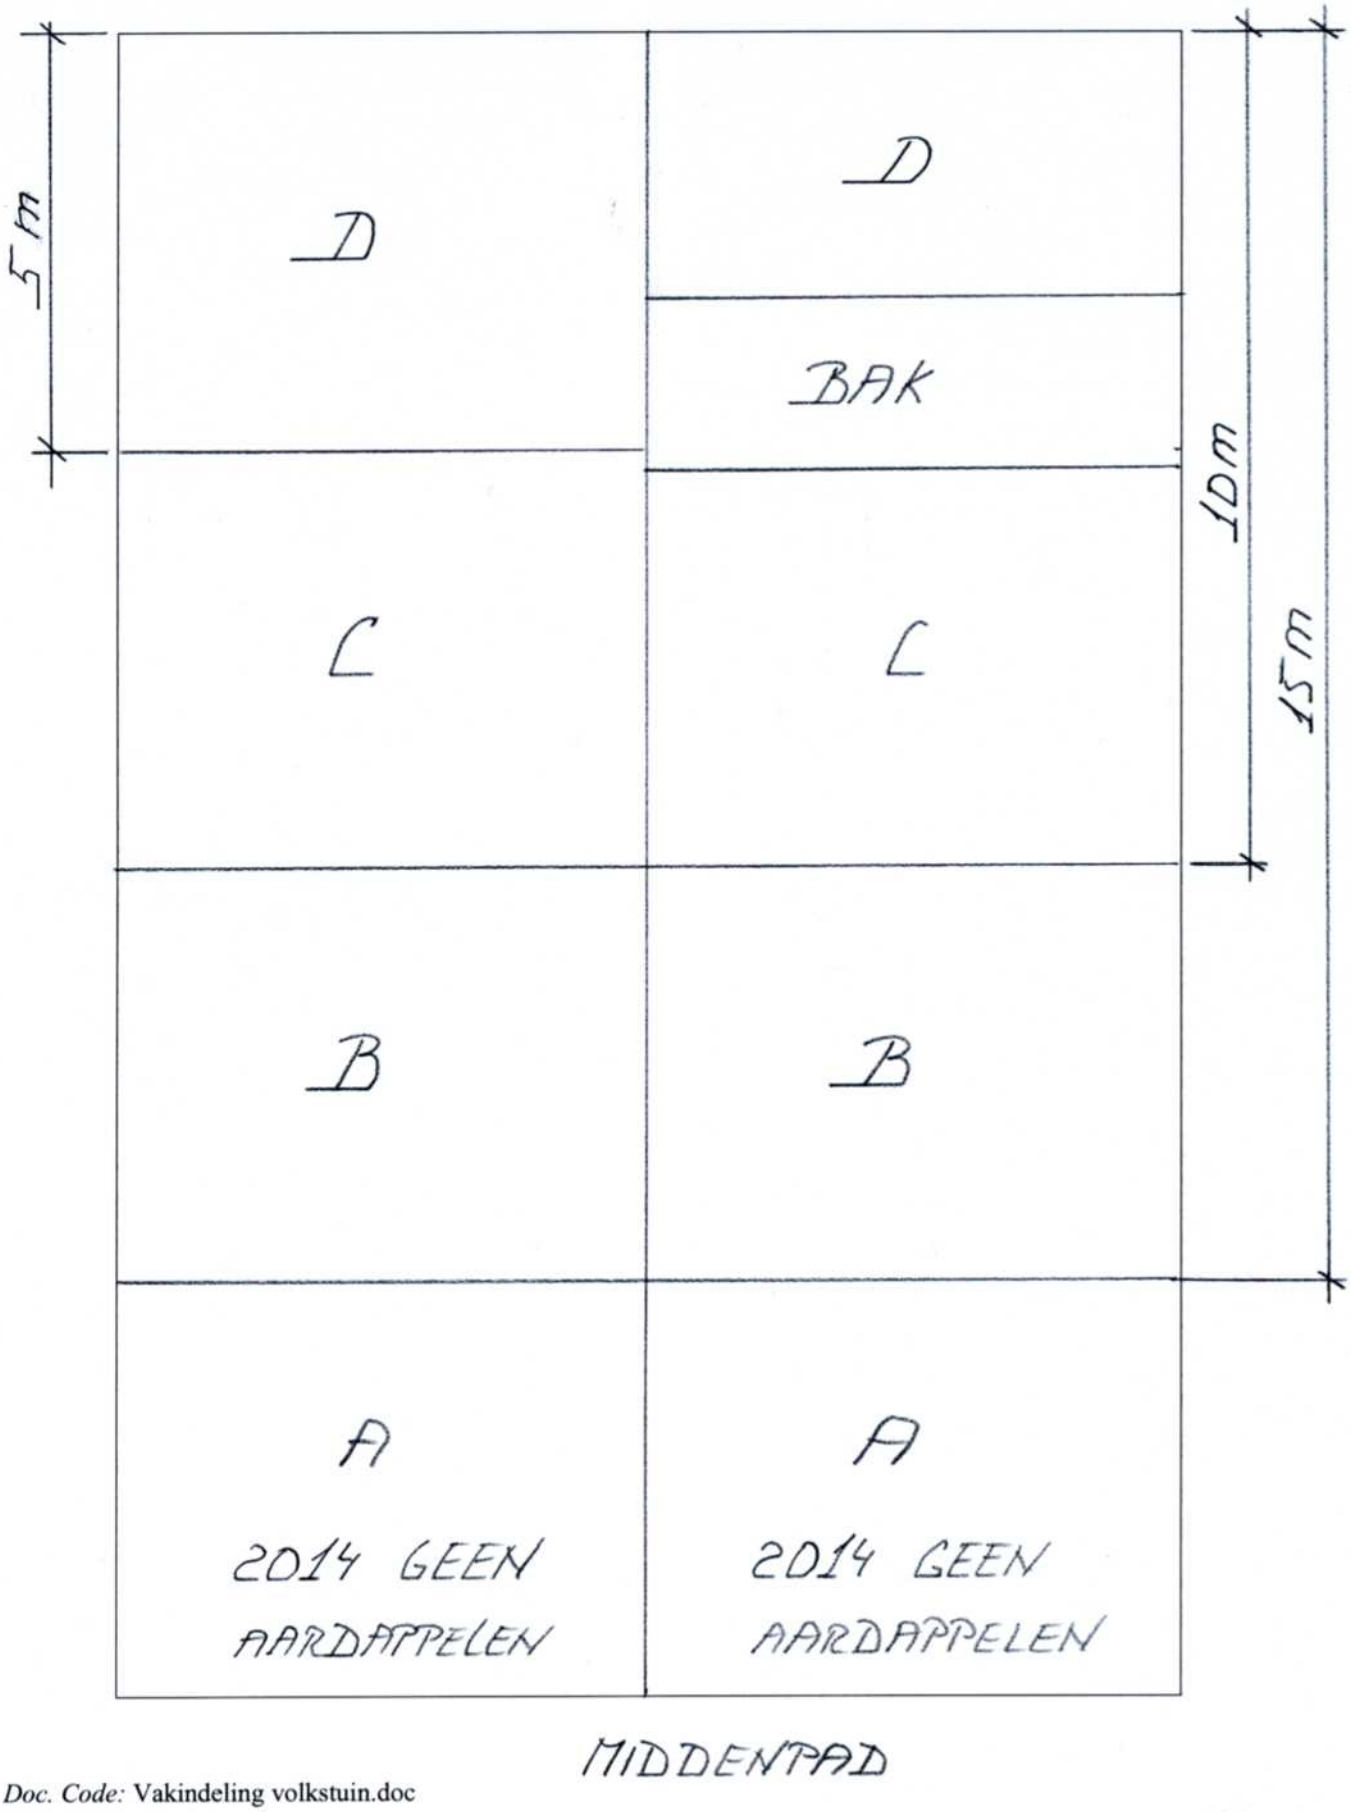

Doc. Code: Vakindeling volkstuin.doc