
TUINCOMPLEX: ~~PERENLAANTJE~~ / Mr. MERKXSTRAAT **TUINNR.** 3A

Datum opmaak: 12 MEI 2017

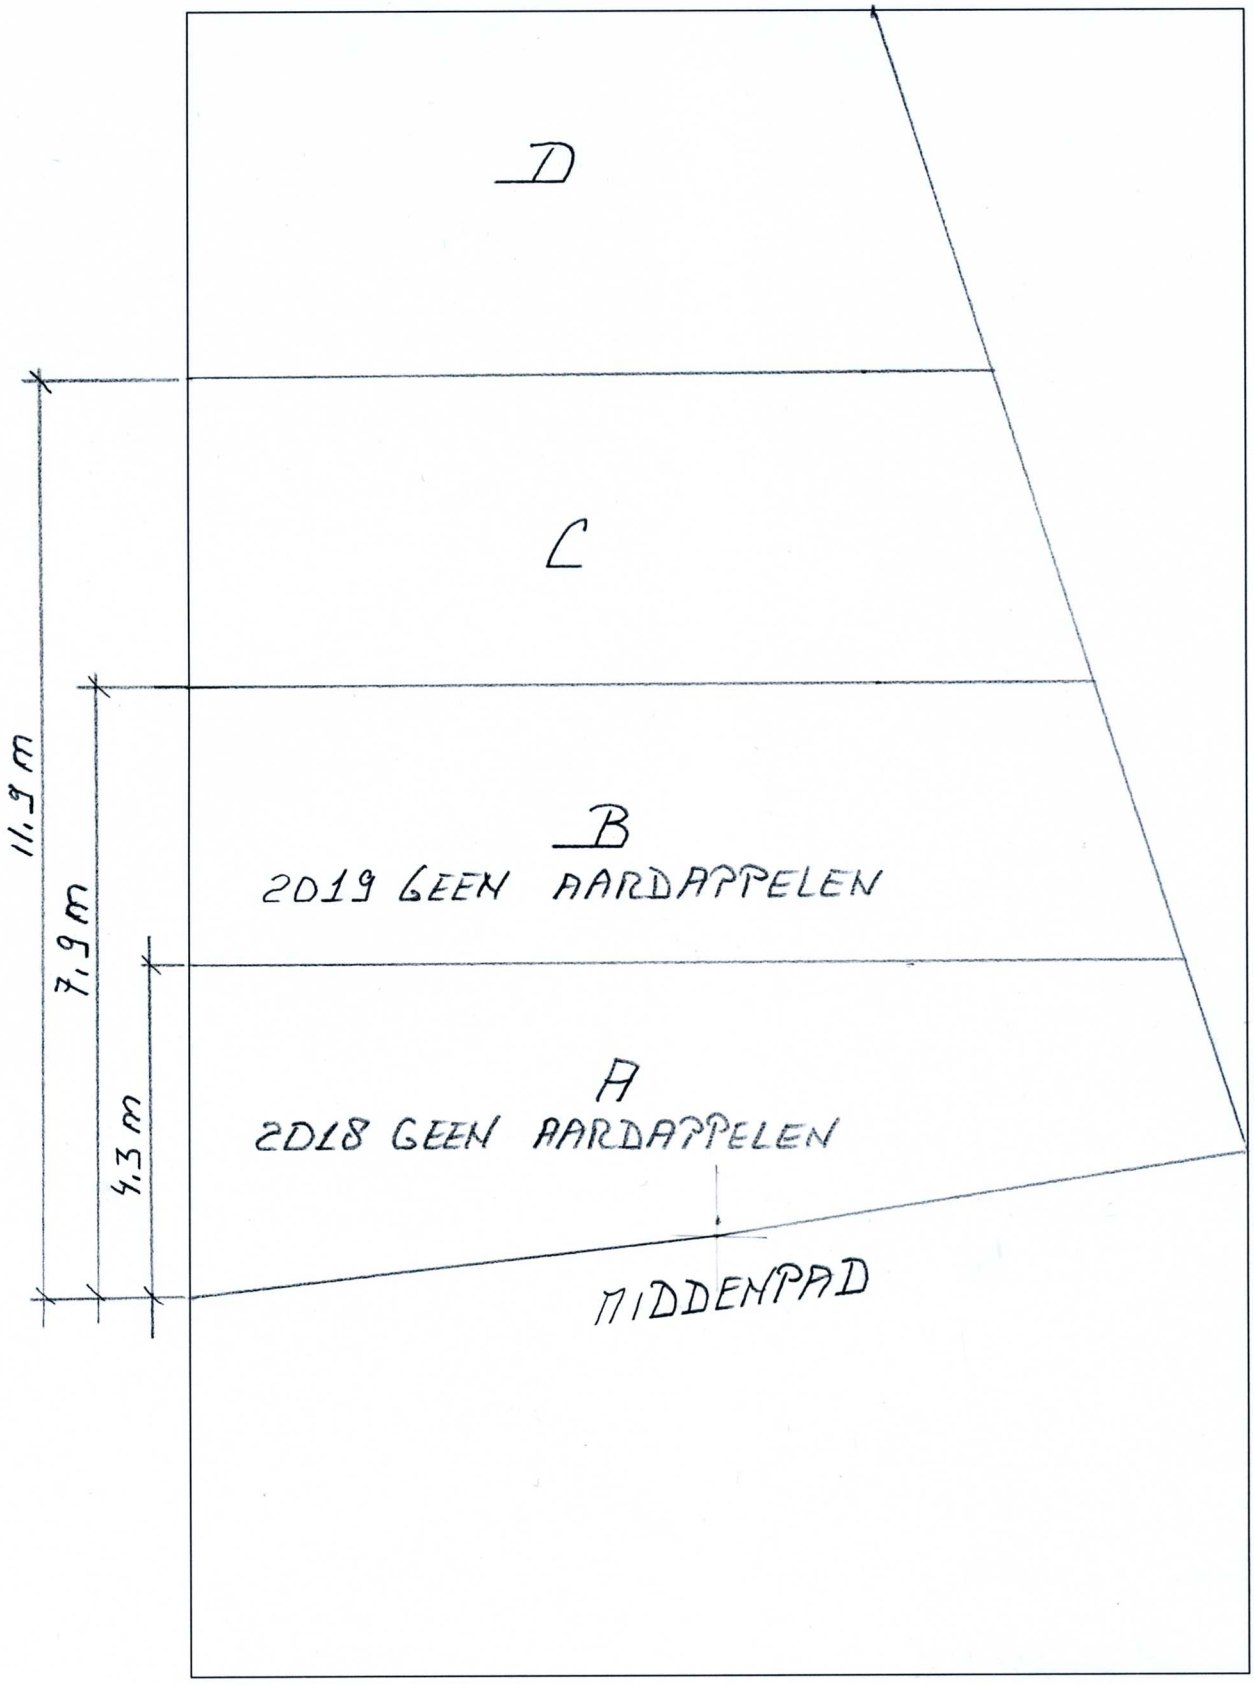

Doc. Code: Vakindeling volkstuin.doc