
TUINCOMPLEX: ~~PERENLAANTJE~~/ Mr. MERKXSTRAAT **TUINNR.** 5

Datum opmaak: 18 NOV 2012

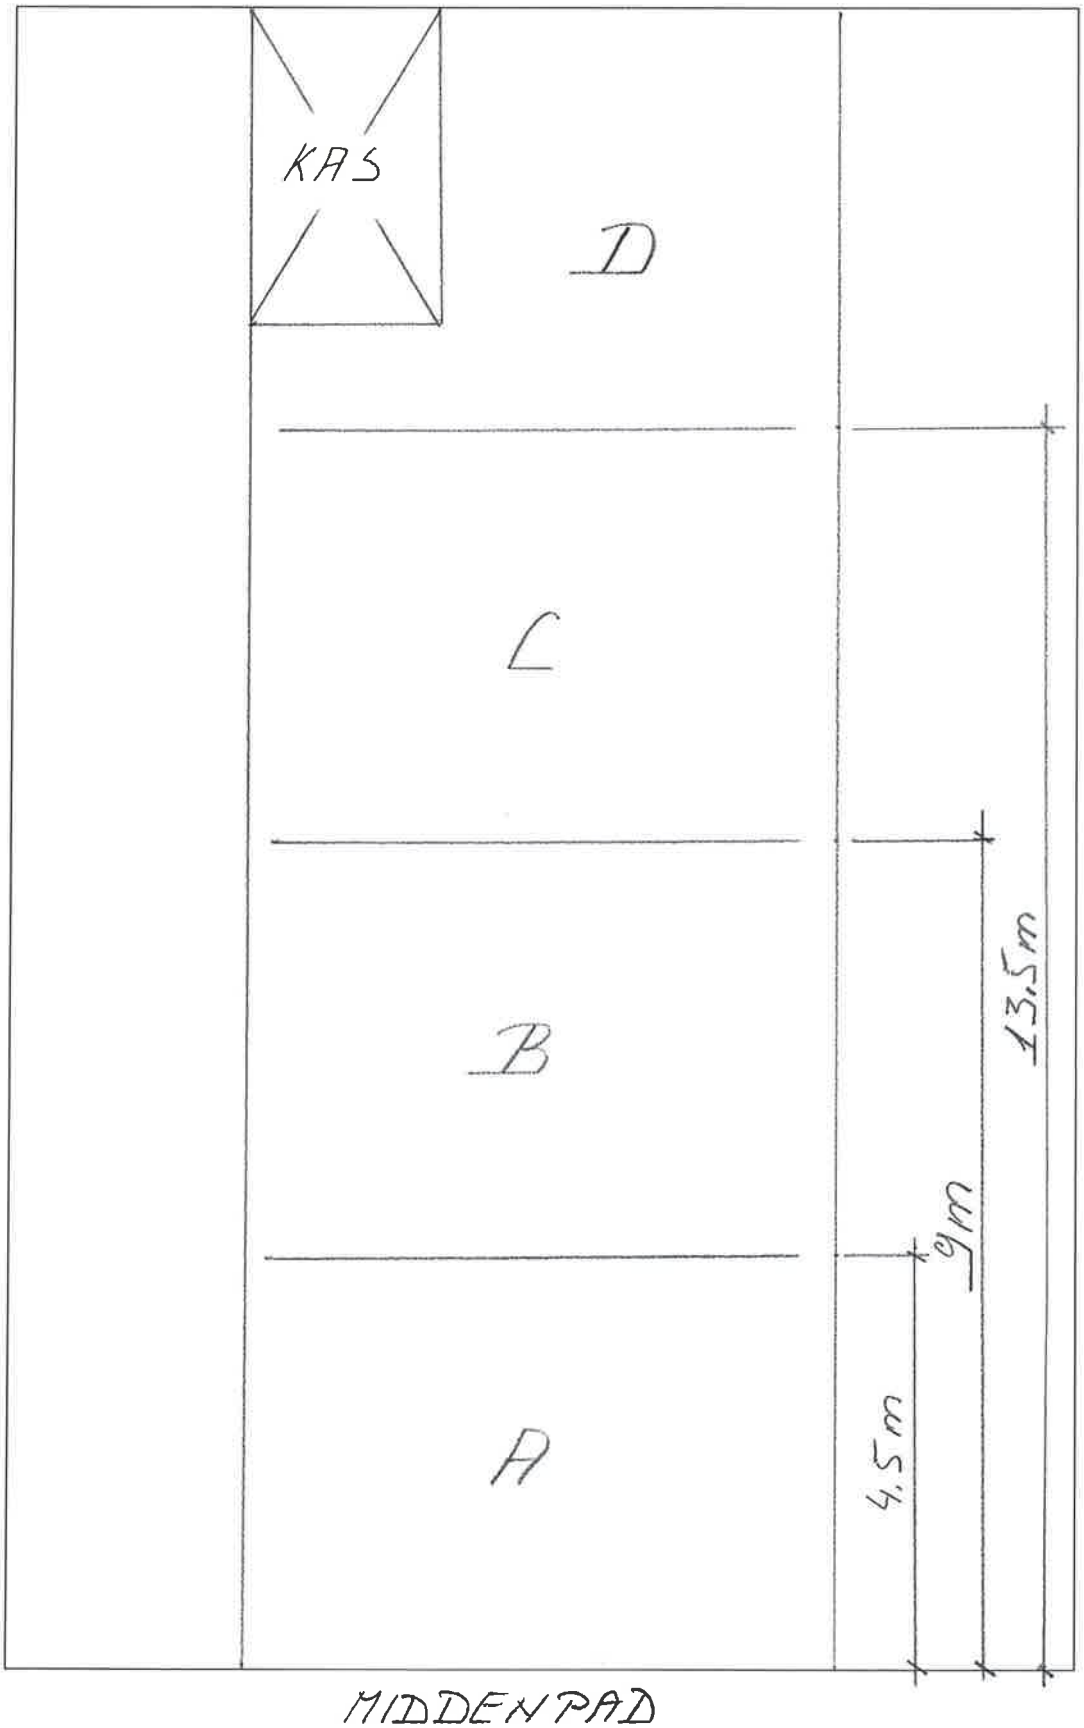

0,825