
TUINCOMPLEX: PERENLAANTJE /~~Mr. MERKXSTRAAT~~ **TUINNR.** 47

Datum opmaak: ~~06MRT2009~~ 24MRT2010

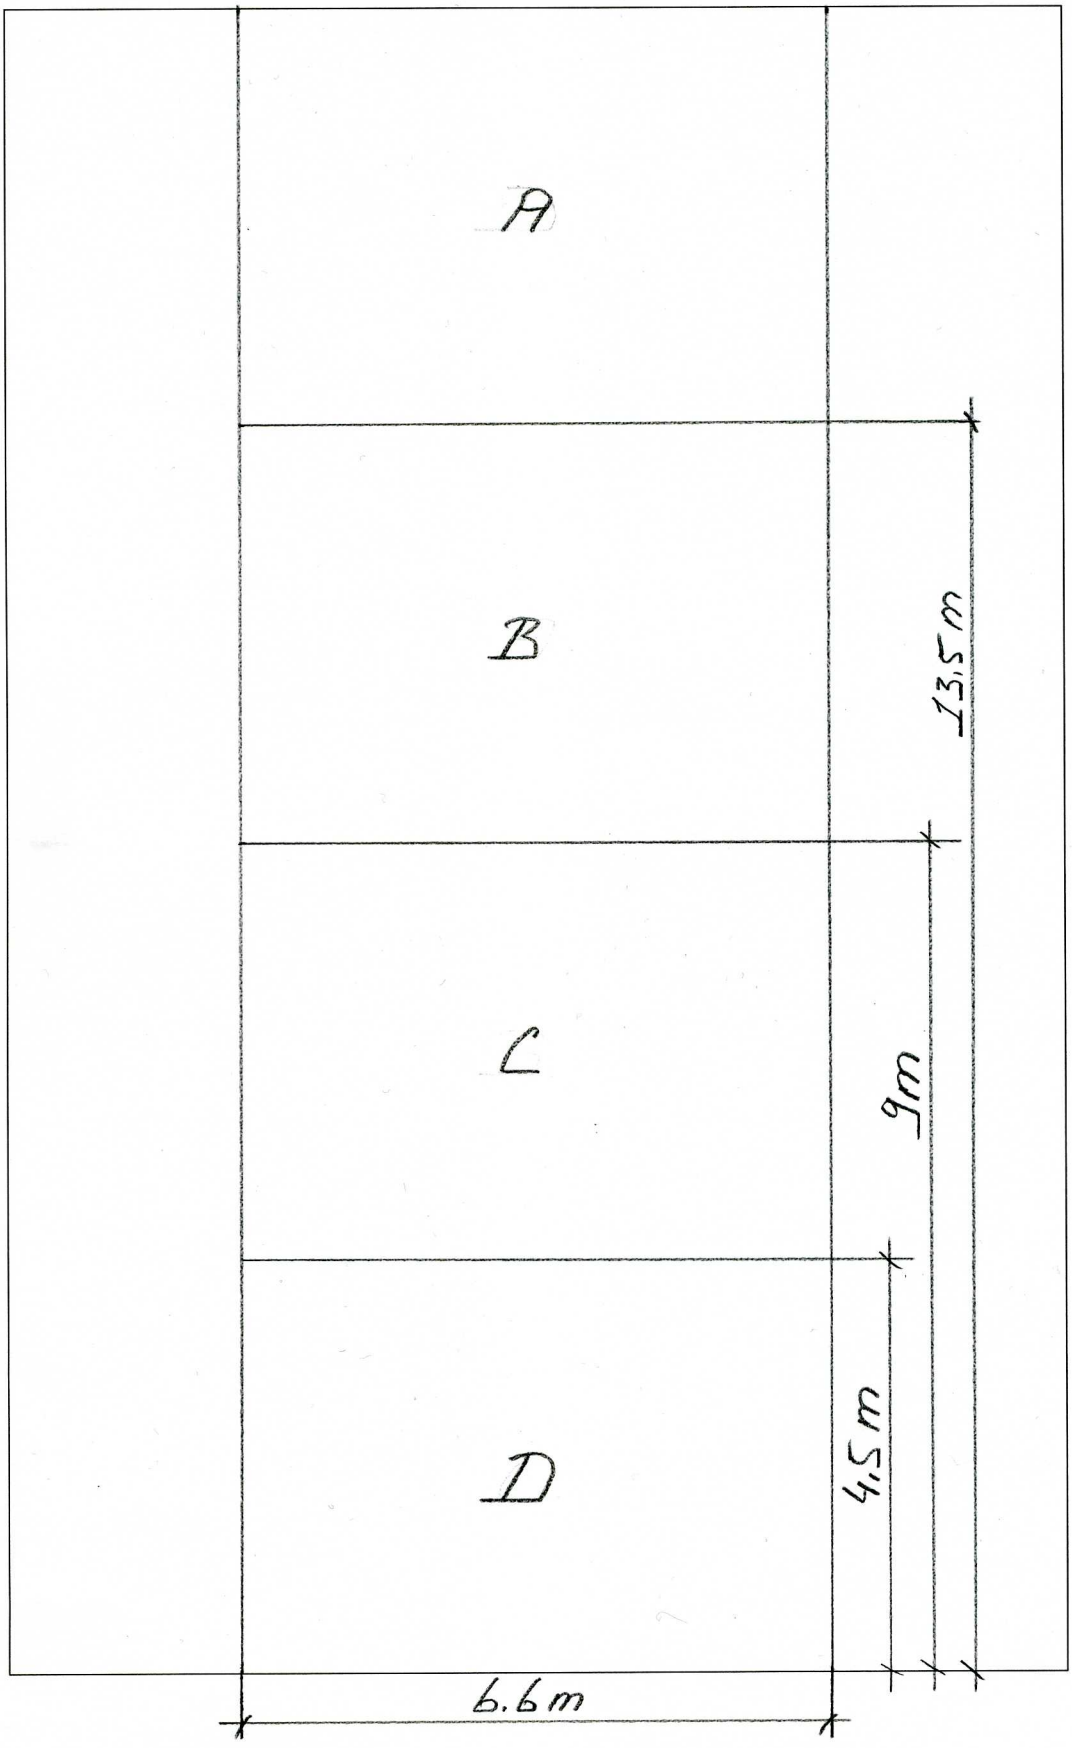

PERENLAANTJE